


ZMĚNA Č. 1 ÚP KOČOV

v. č. 3 Výkres veřejně prospěšných staveb, opatření a asanací
M 1:5 000

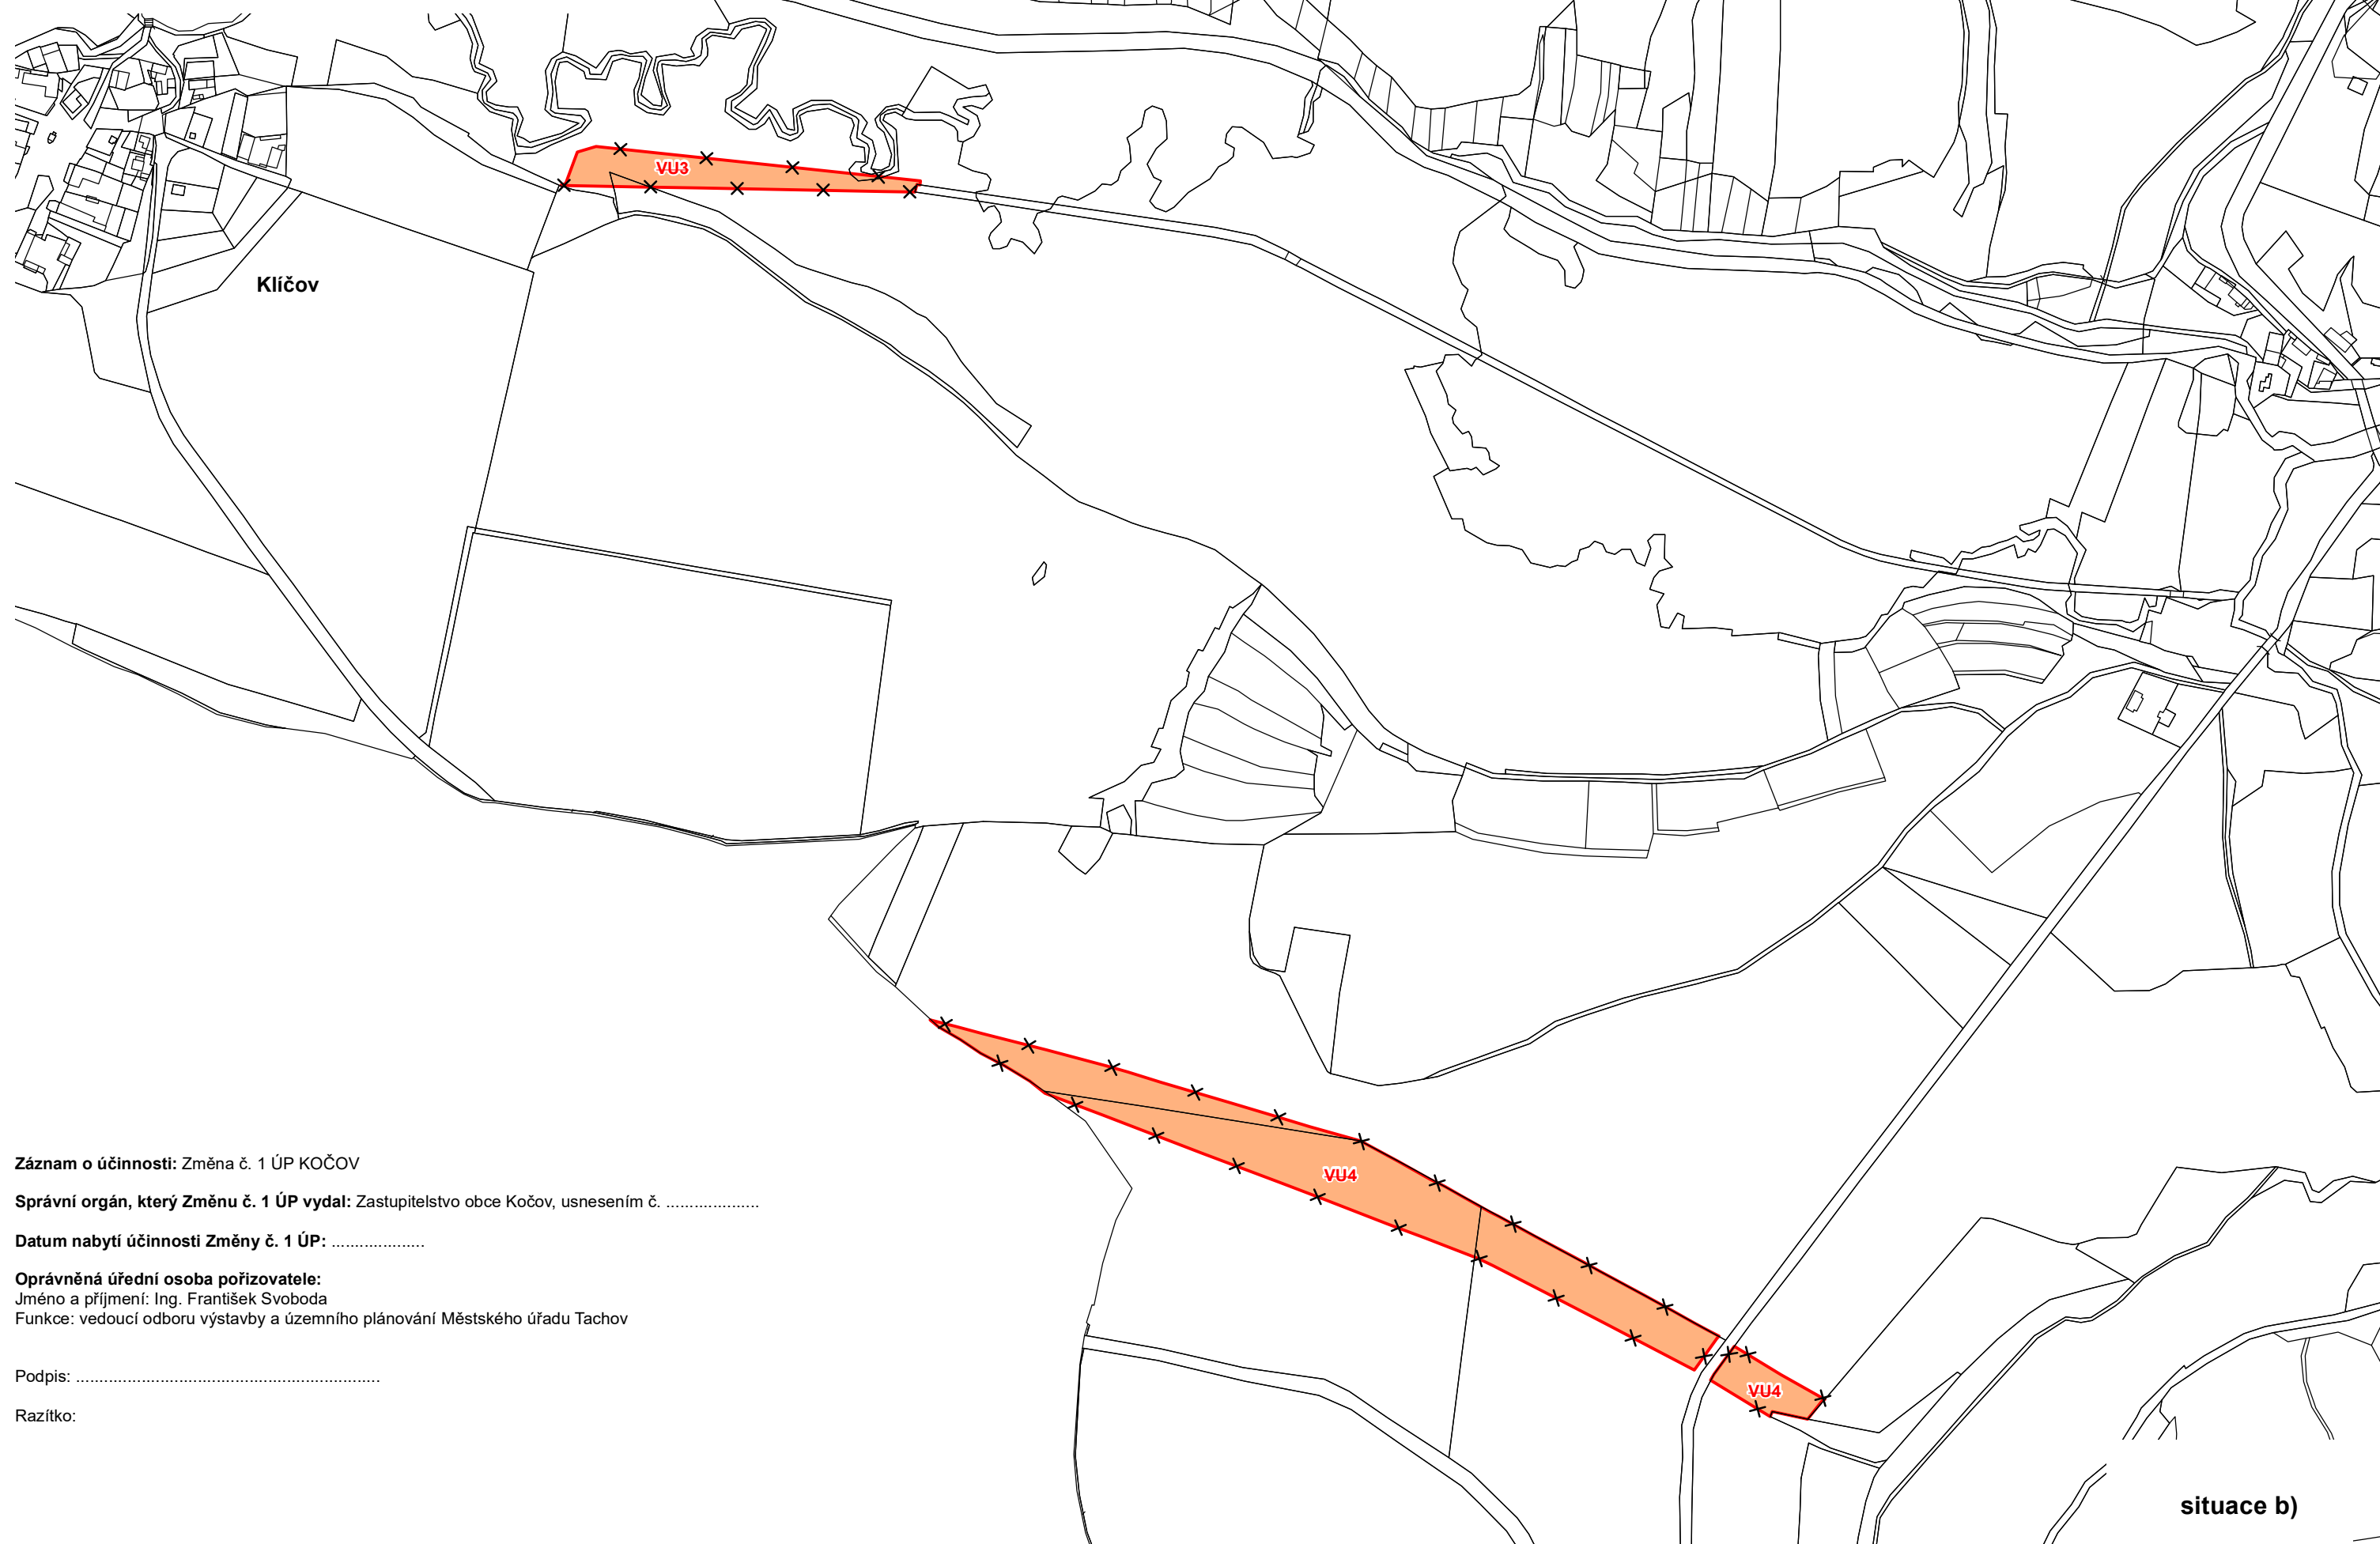

Záznam o účinnosti: Změna č. 1 ÚP KOČOV

Správní orgán, který Změnu č. 1 ÚP vydal: Zastupitelstvo obce Kočov, usnesením č.

Datum nabytí účinnosti Změny č. 1 ÚP:

Oprávněná úřední osoba pořizovatele:

Jméno a příjmení: Ing. František Svoboda

Funkce: vedoucí odboru výstavby a územního plánování Městského úřadu Tachov

Podpis:

Razítko:

situace b)