
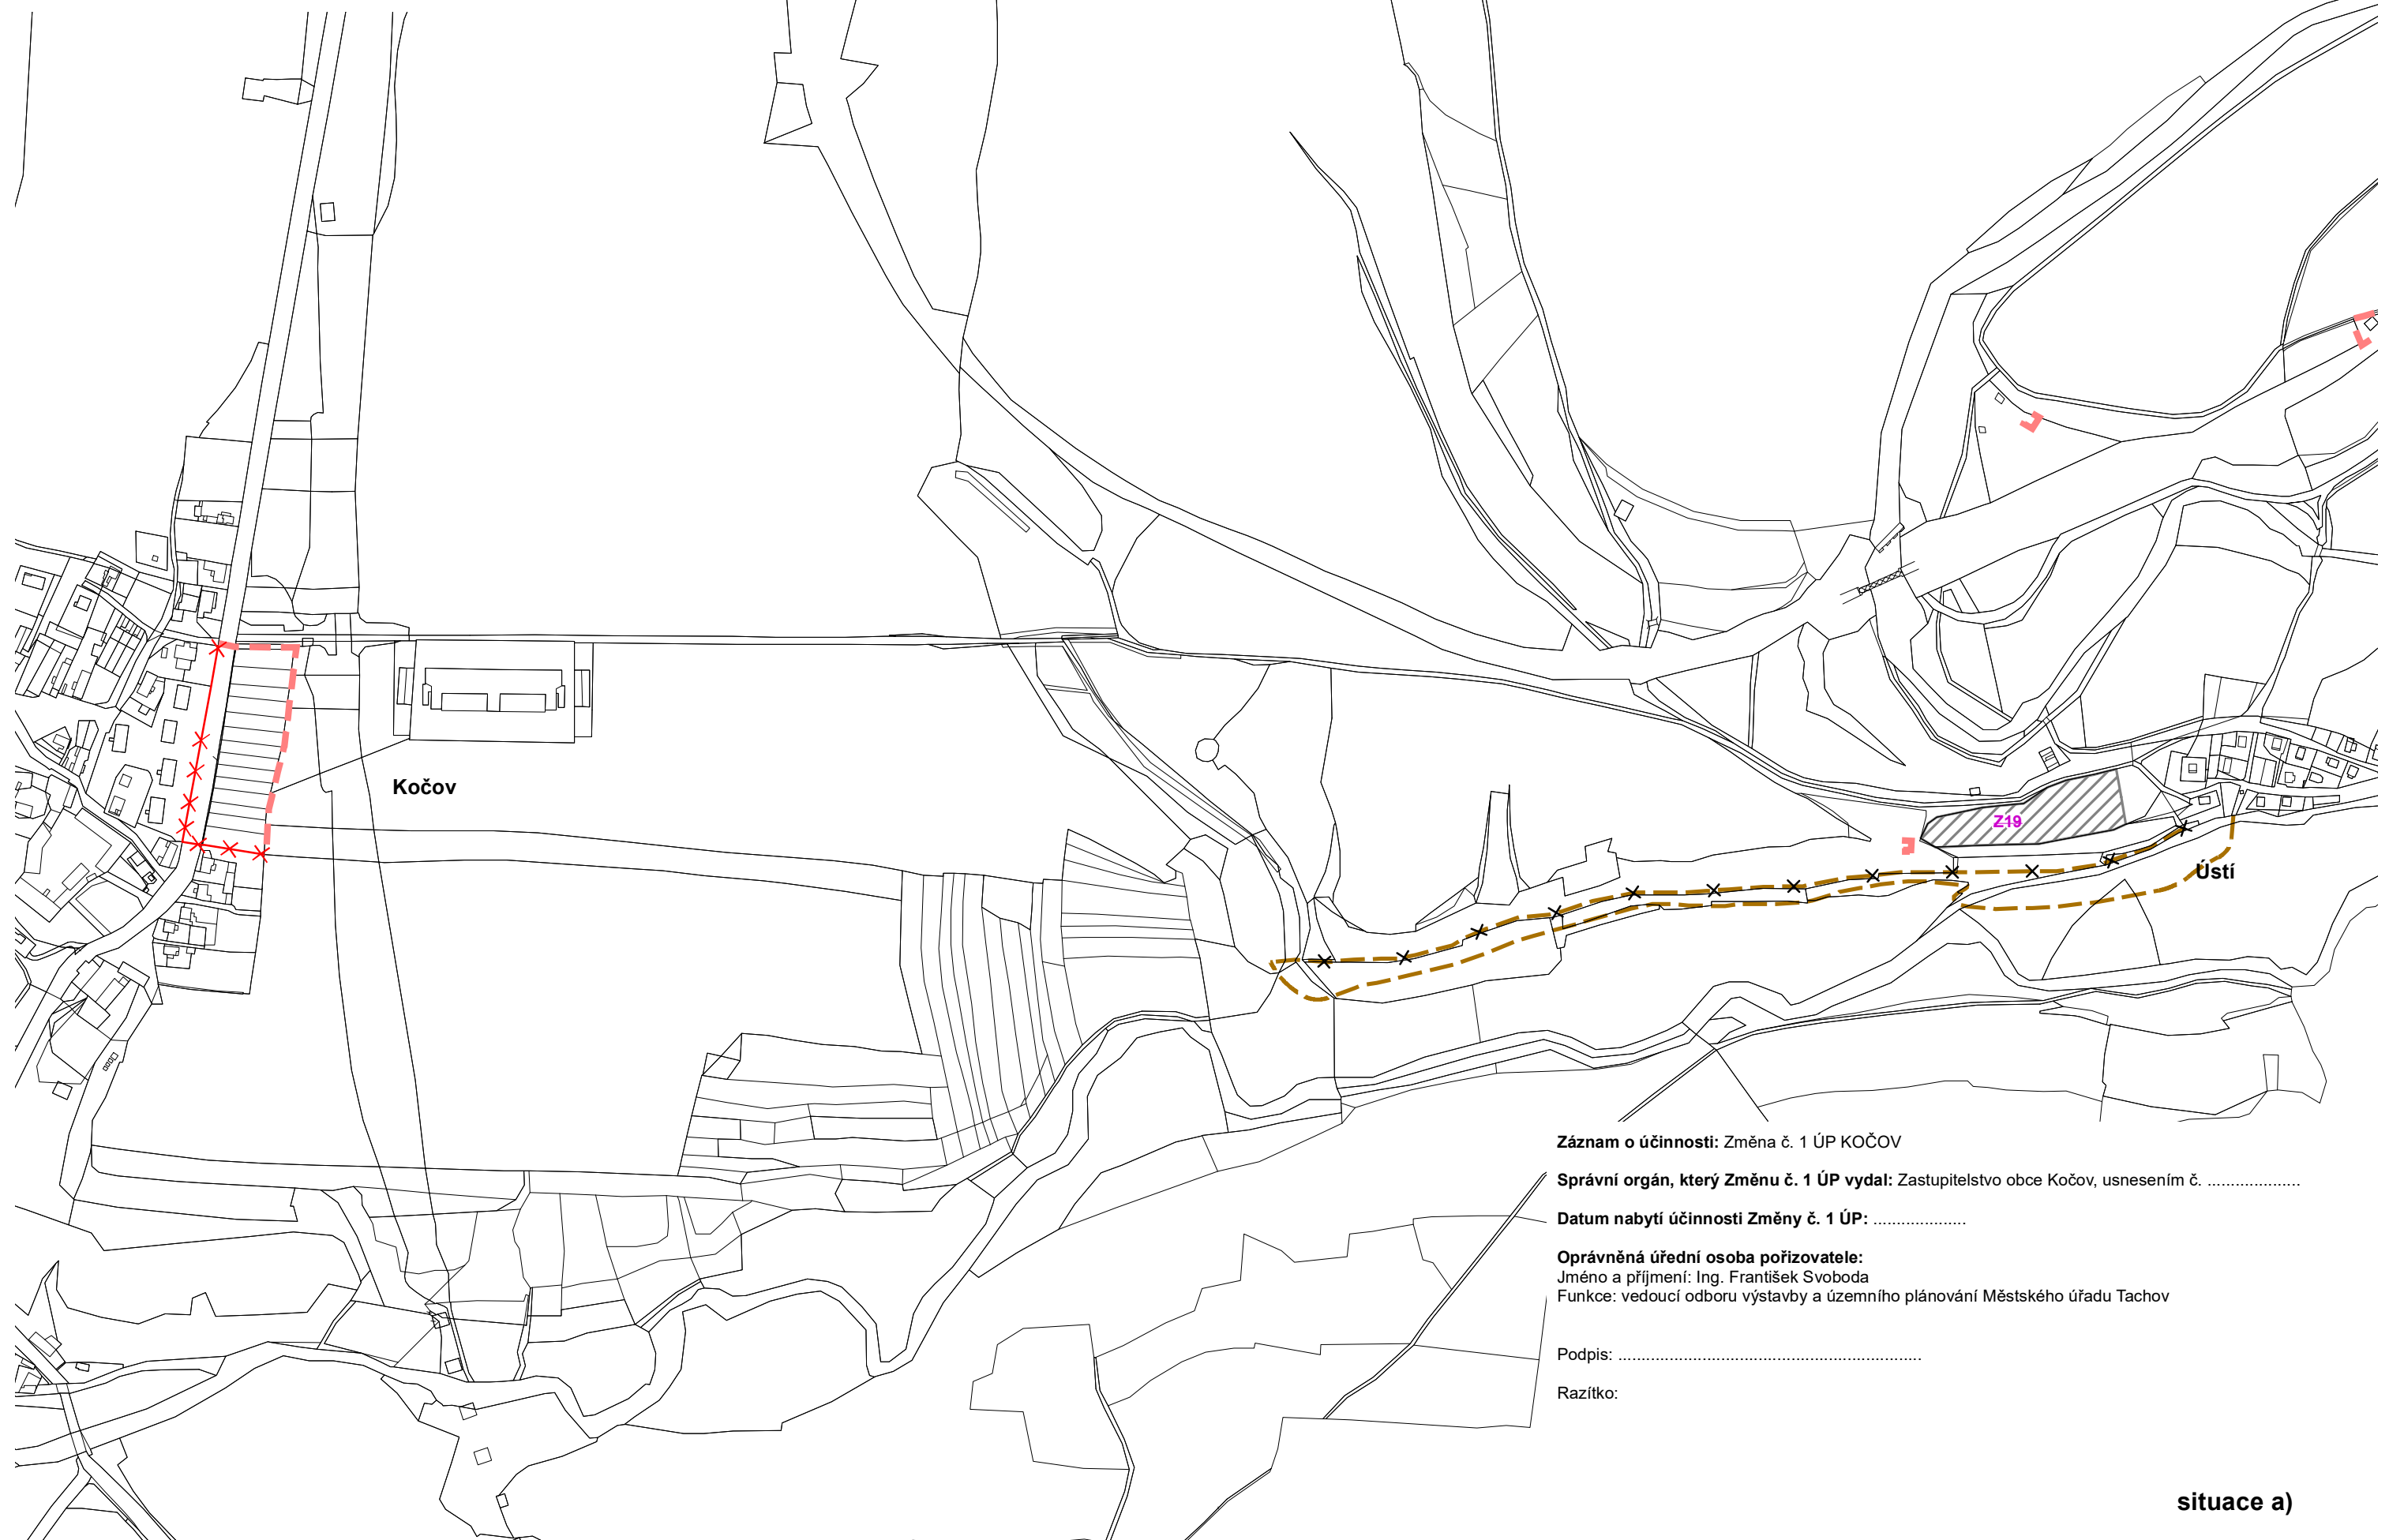


ZMĚNA Č. 1 ÚP KOČOV

v. č. 4 Výkres koncepce uspořádání krajiny
M 1:5 000

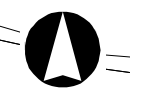

Záznam o účinnosti: Změna č. 1 ÚP KOČOV
Správní orgán, který Změnu č. 1 ÚP vydal: Zastupitelstvo obce Kočov, usnesením č.
Datum nabytí účinnosti Změny č. 1 ÚP:
Oprávněná úřední osoba pořizovatele:
Jméno a příjmení: Ing. František Svoboda
Funkce: vedoucí odboru výstavby a územního plánování Městského úřadu Tachov
Podpis:
Razítko:

situace a)